






Folha 3956/08/1985

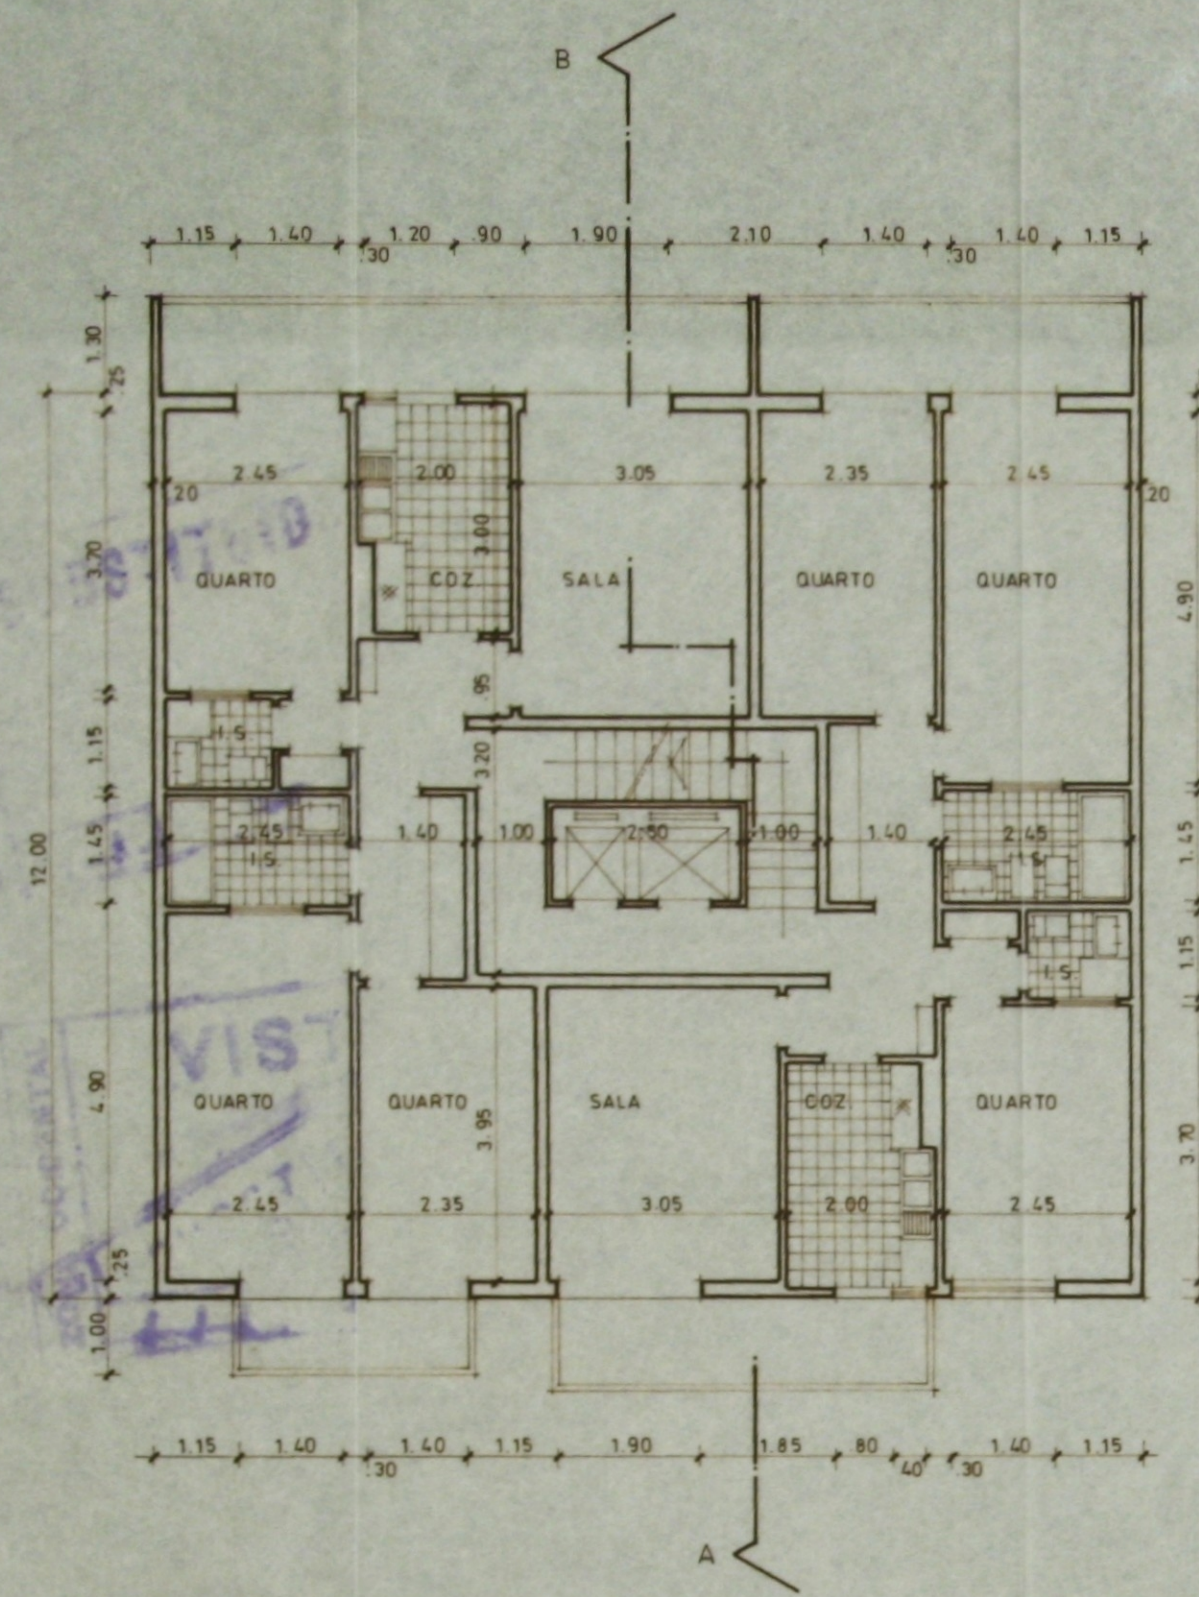

4º ANDAR

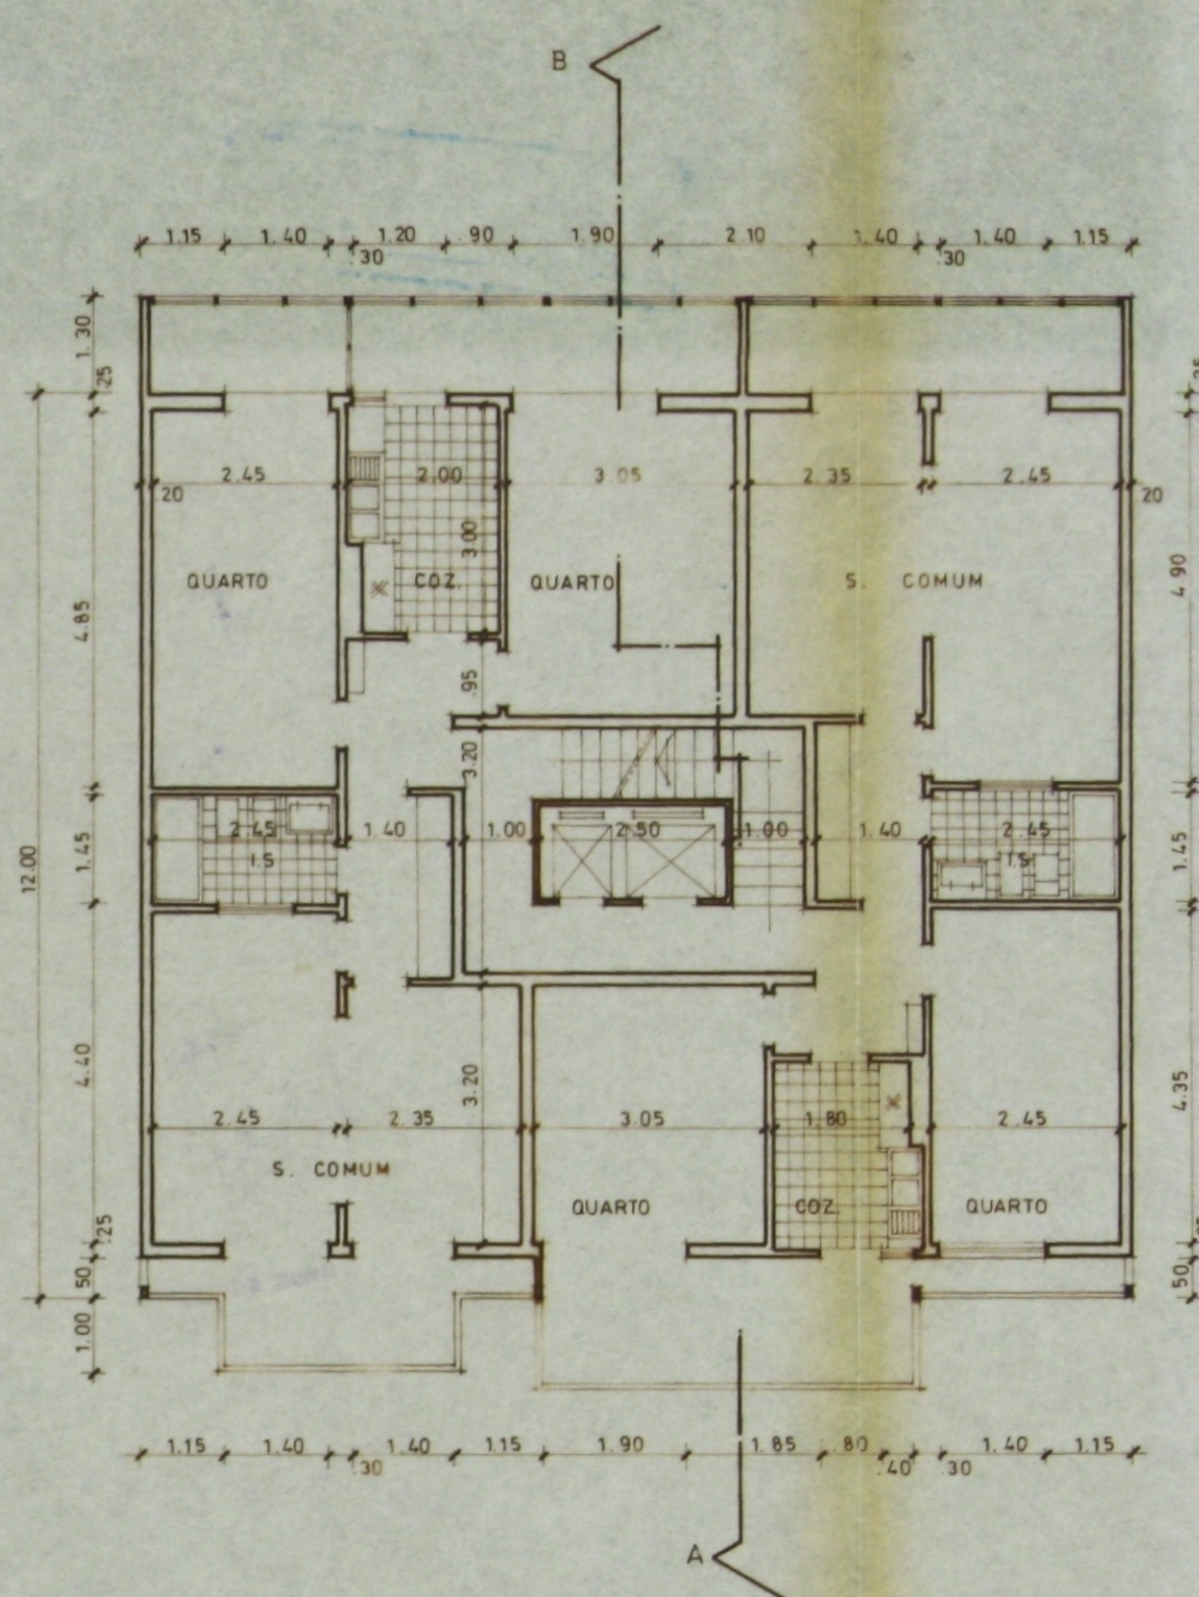

5º ANDAR

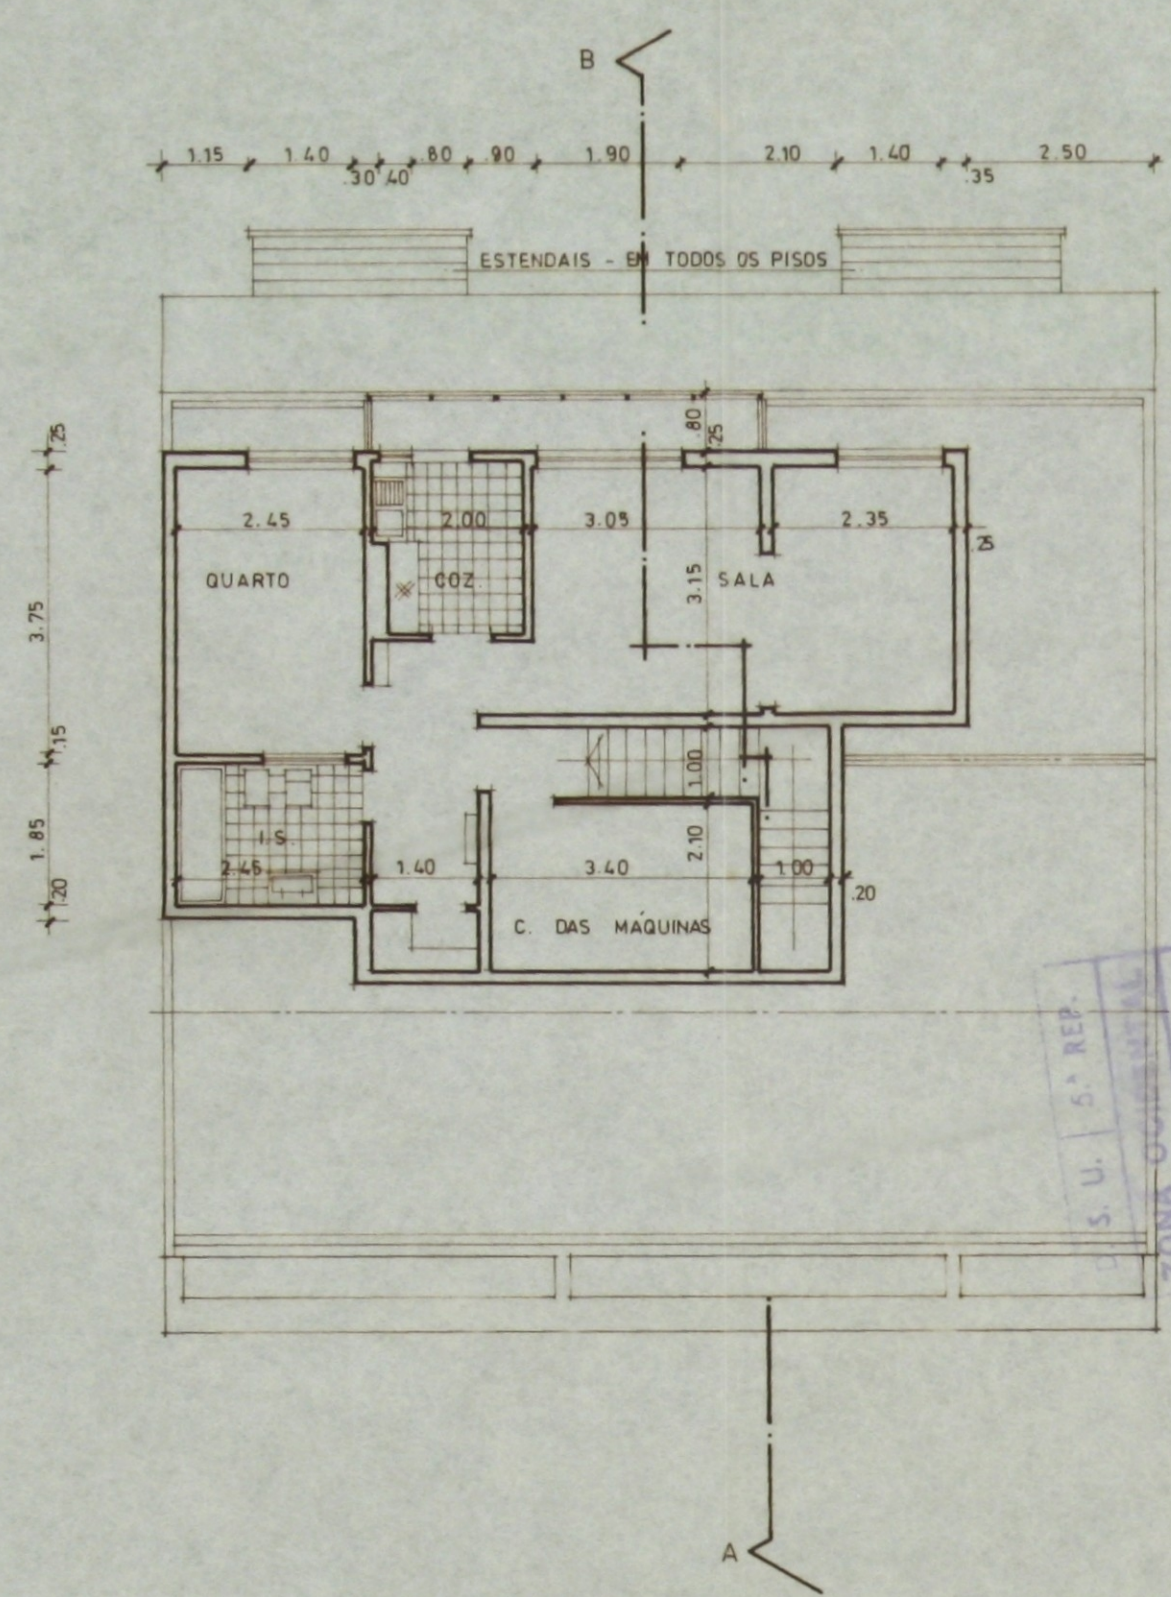

COBERTURA (casa das máquinas)

VISTO  
S. U. 5.ª REP.  
ZONA QUARTAL  
CHEFE DE ZONA

ASSUNTO:	PROJECTO DE TELA FINAL	ESCALA:	1:100
LOCAL:	ESTRADA DE A DAMAIA, Nº 50	DES. Nº	2
O TÉCNICO Nº 155	Luís Henrique Costa R. Cabral	PLANTAS	